
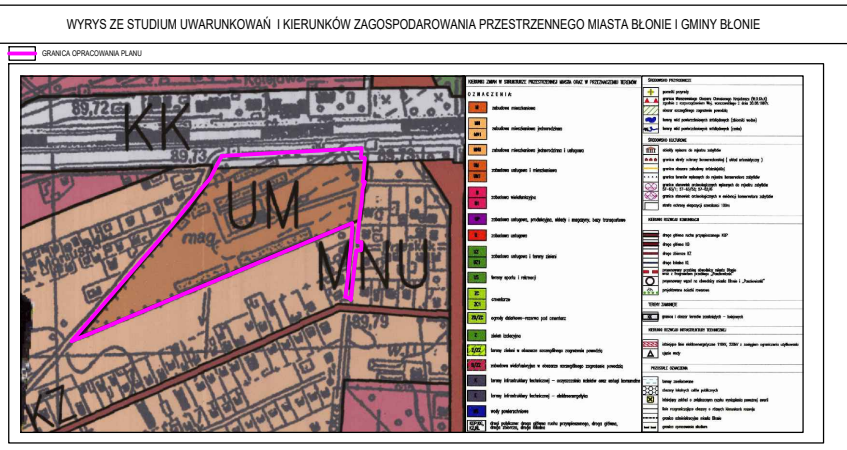


ZINTEGROWANY PLAN INWESTYCYJNY DLA WYBRANEGO OBSZARU W OBRĘBIE GEODEZYJNYM 30 - BŁONIE, W REJONIE UL. FASZCZYCKIEJ, UL. SKŁADOWEJ I UL. MOKREJ, MIASTO BŁONIE - **PROJEKT**

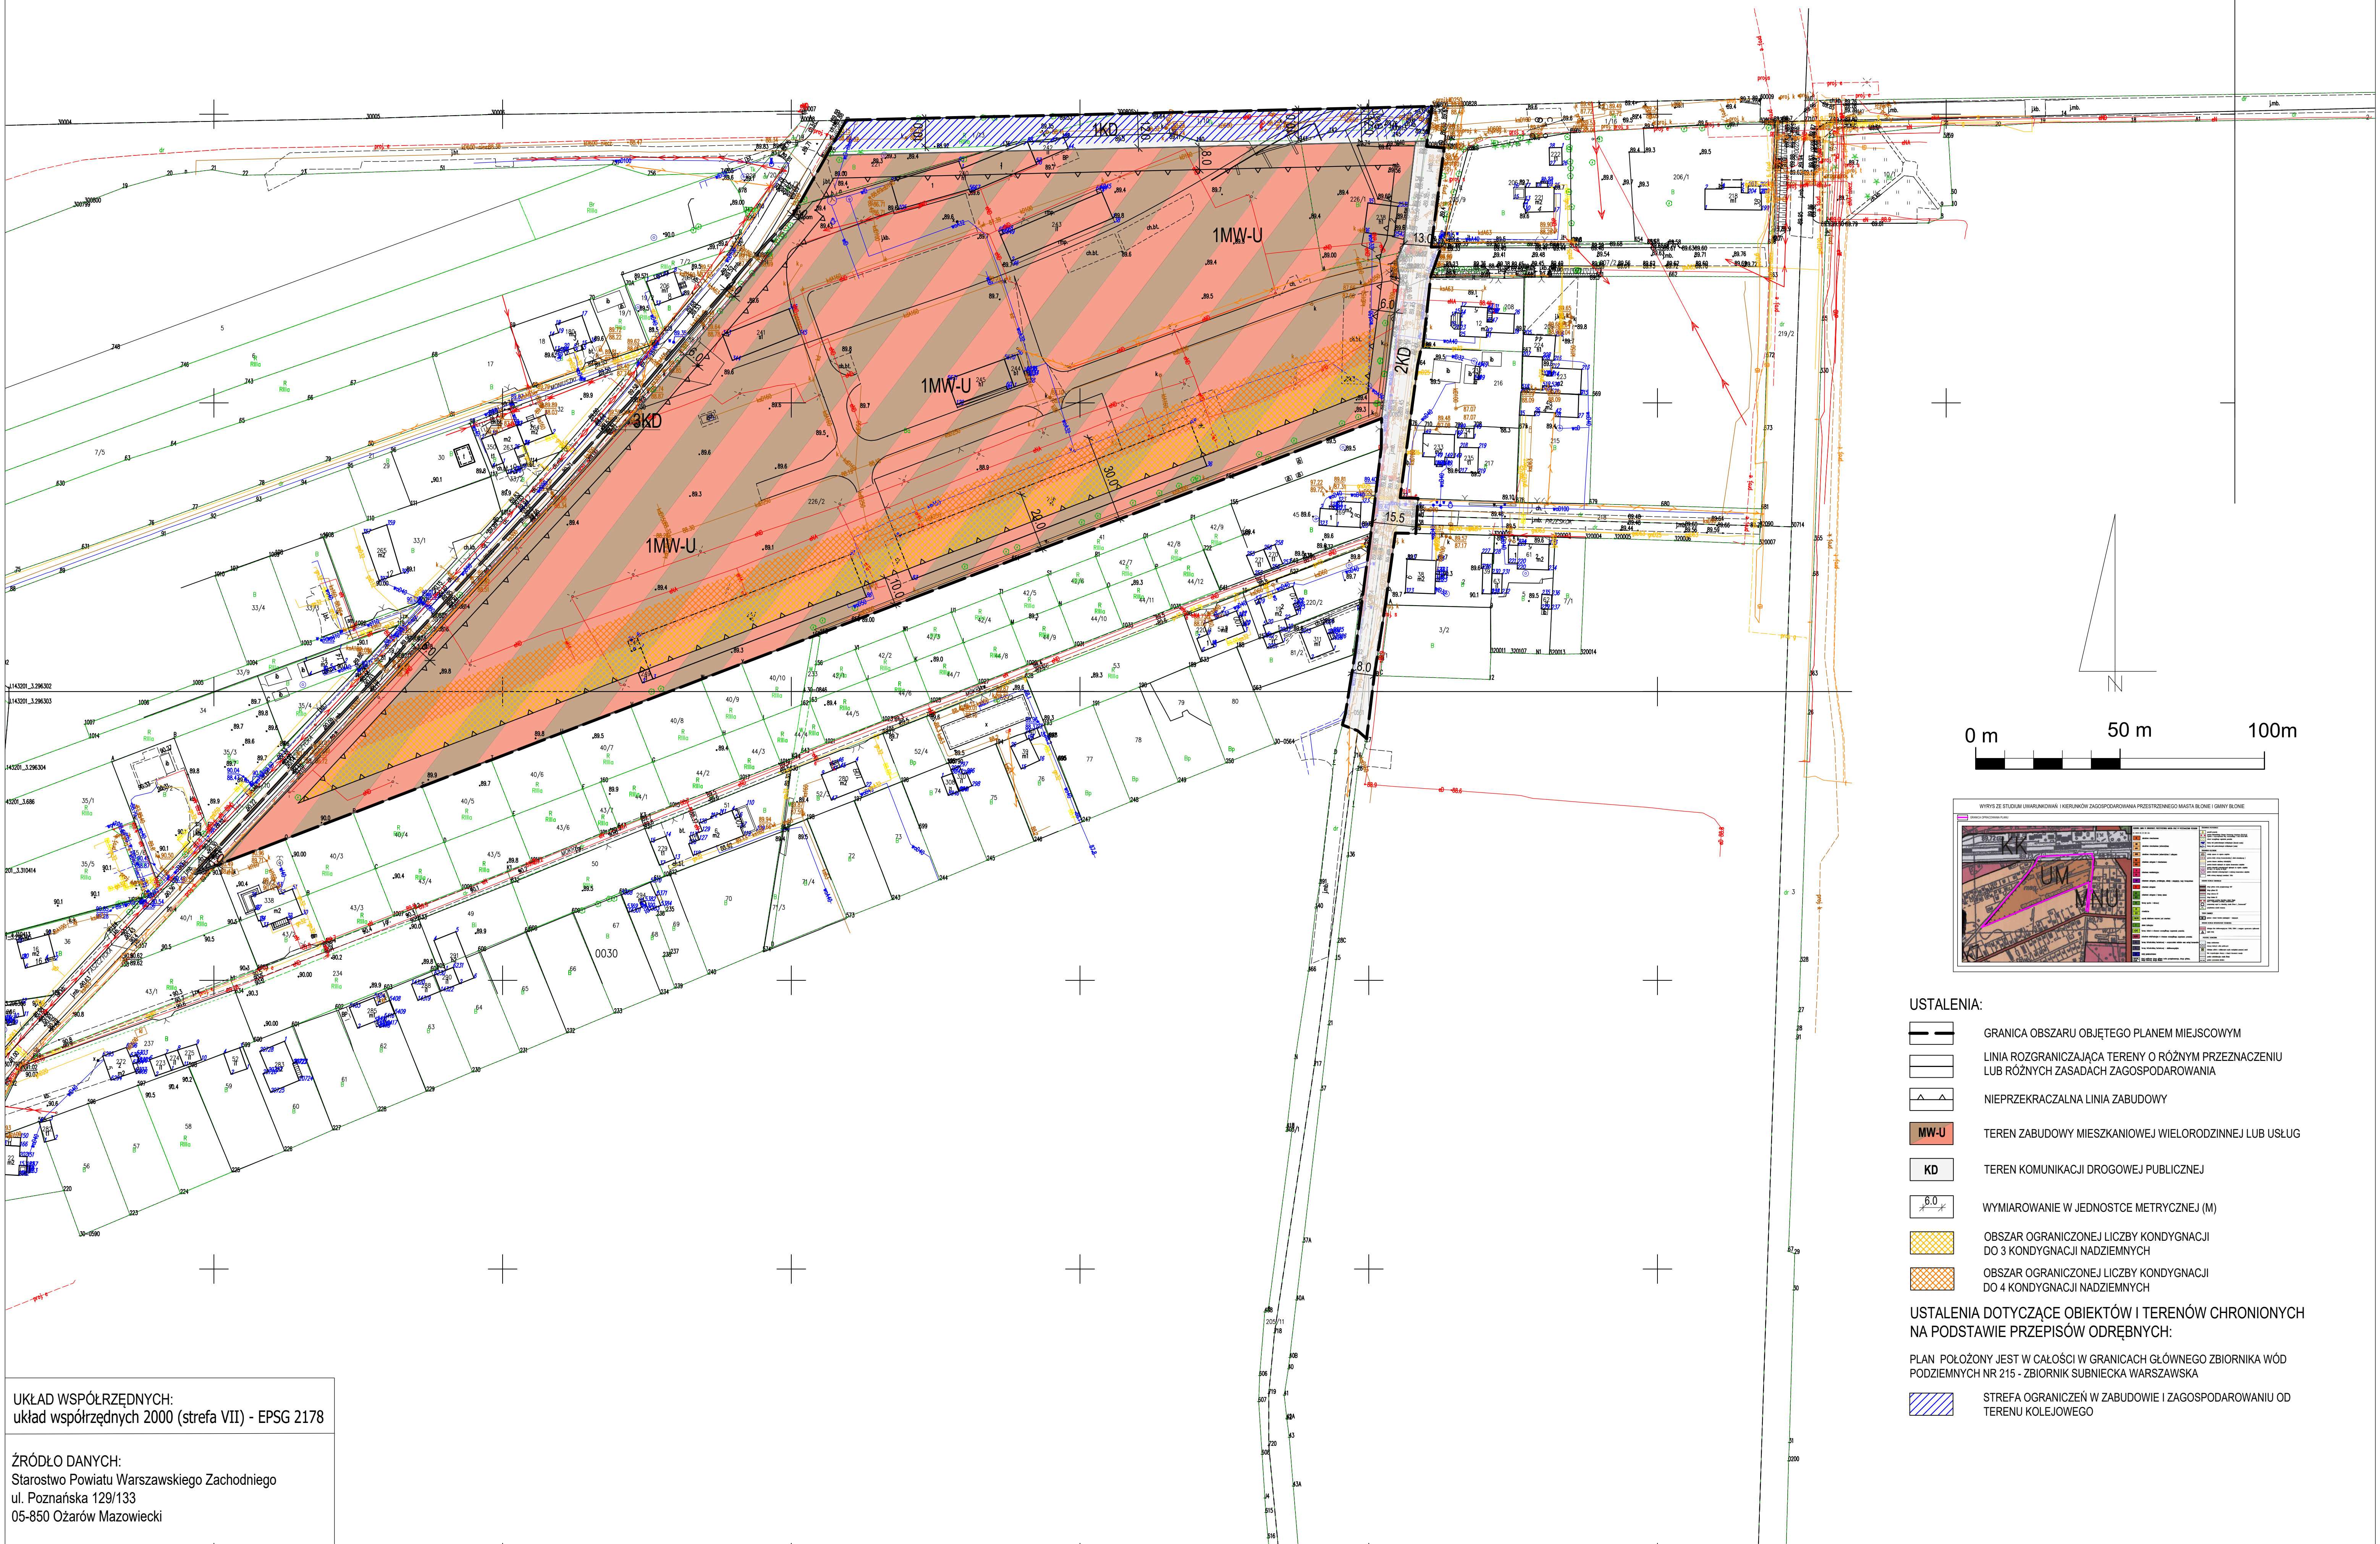

- USTALENIA:**
- GRANICA OBSZARU OBJĘTEGO PLANEM MIEJSCOWYM
 - LINIA ROZGRANICZAJĄCA TERENY O RÓŻNYM PRZEZNACZENIU LUB RÓŻNYCH ZASADACH ZAGOSPODAROWANIA
 - NIEPRZEKRACZALNA LINIA ZABUDOWY
 - MW-U** TEREN ZABUDOWY MIESZKANIOWEJ WIELORODZINNEJ LUB USŁUG
 - KD** TEREN KOMUNIKACJI DROGOWEJ PUBLICZNEJ
 - 6.0** WYMIAROWANIE W JEDNOSTCE METRYCZNEJ (M)
 - OBSZAR OGRANICZONEJ LICZBY KONDYGNACJI DO 3 KONDYGNACJI NADZIEMNYCH
 - OBSZAR OGRANICZONEJ LICZBY KONDYGNACJI DO 4 KONDYGNACJI NADZIEMNYCH
 - STREFA OGRANICZEŃ W ZABUDOWIE I ZAGOSPODAROWANIU OD TERENU KOLEJOWEGO
- USTALENIA DOTYCZĄCE OBIEKTÓW I TERENÓW CHRONIONYCH NA PODSTAWIE PRZEPISÓW ODREBNYCH:**
- PLAN POŁOŻONY JEST W CAŁOŚCI W GRANICACH GŁÓWNEGO ZBIORNIKA WÓD PODZIEMNYCH NR 215 - ZBIORNIK SUBNIECKA WARSZAWSKA

UKŁAD WSPÓŁRZĘDNYCH:
układ współrzędnych 2000 (strefa VII) - EPSG 2178

ŹRÓDŁO DANYCH:
Starostwo Powiatu Warszawskiego Zachodniego
ul. Poznańska 129/133
05-850 Ożarów Mazowiecki